

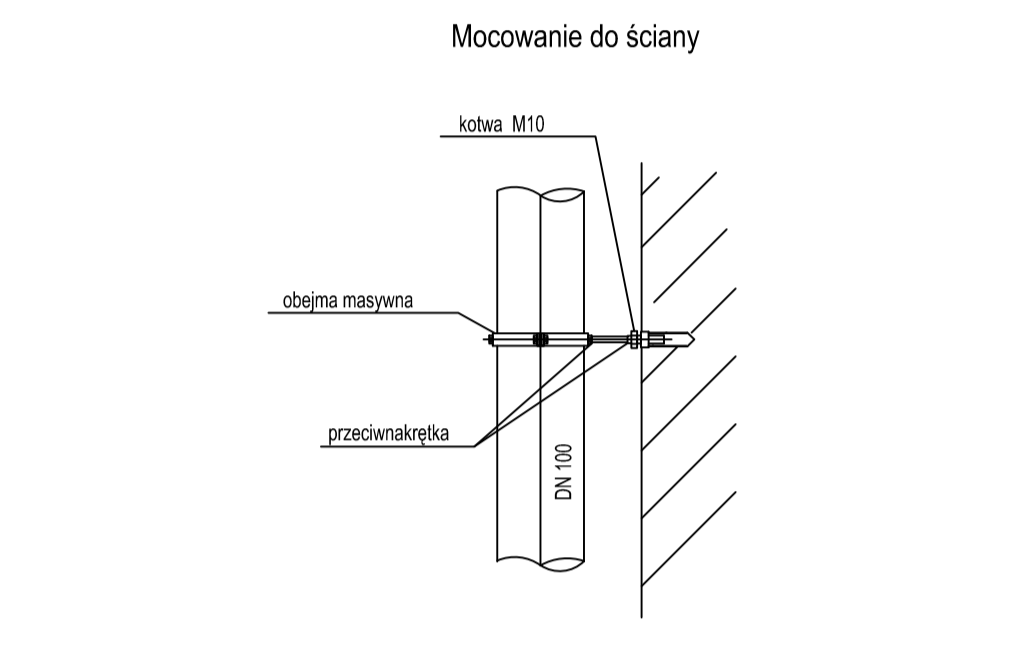
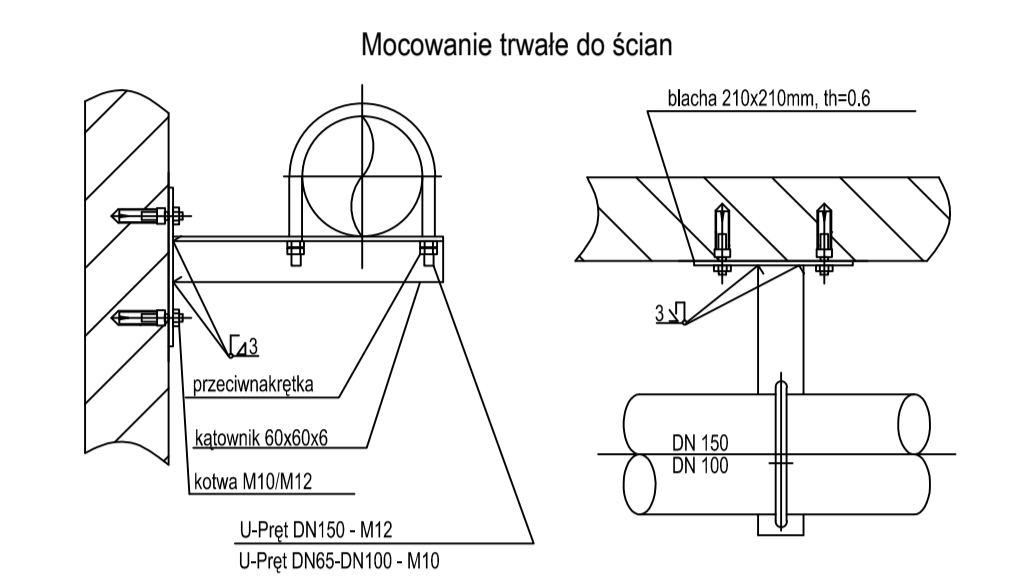


WIDOK Z GÓRY

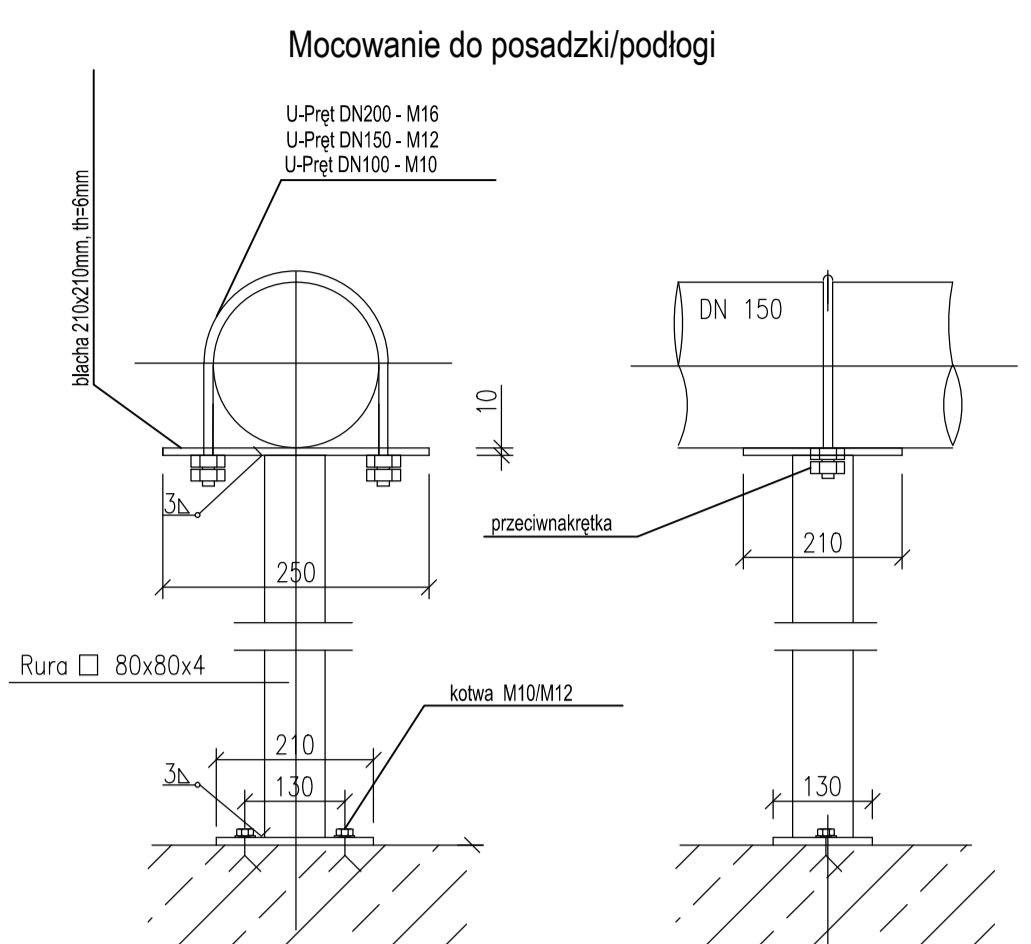

PRZEKRÓJ A-A

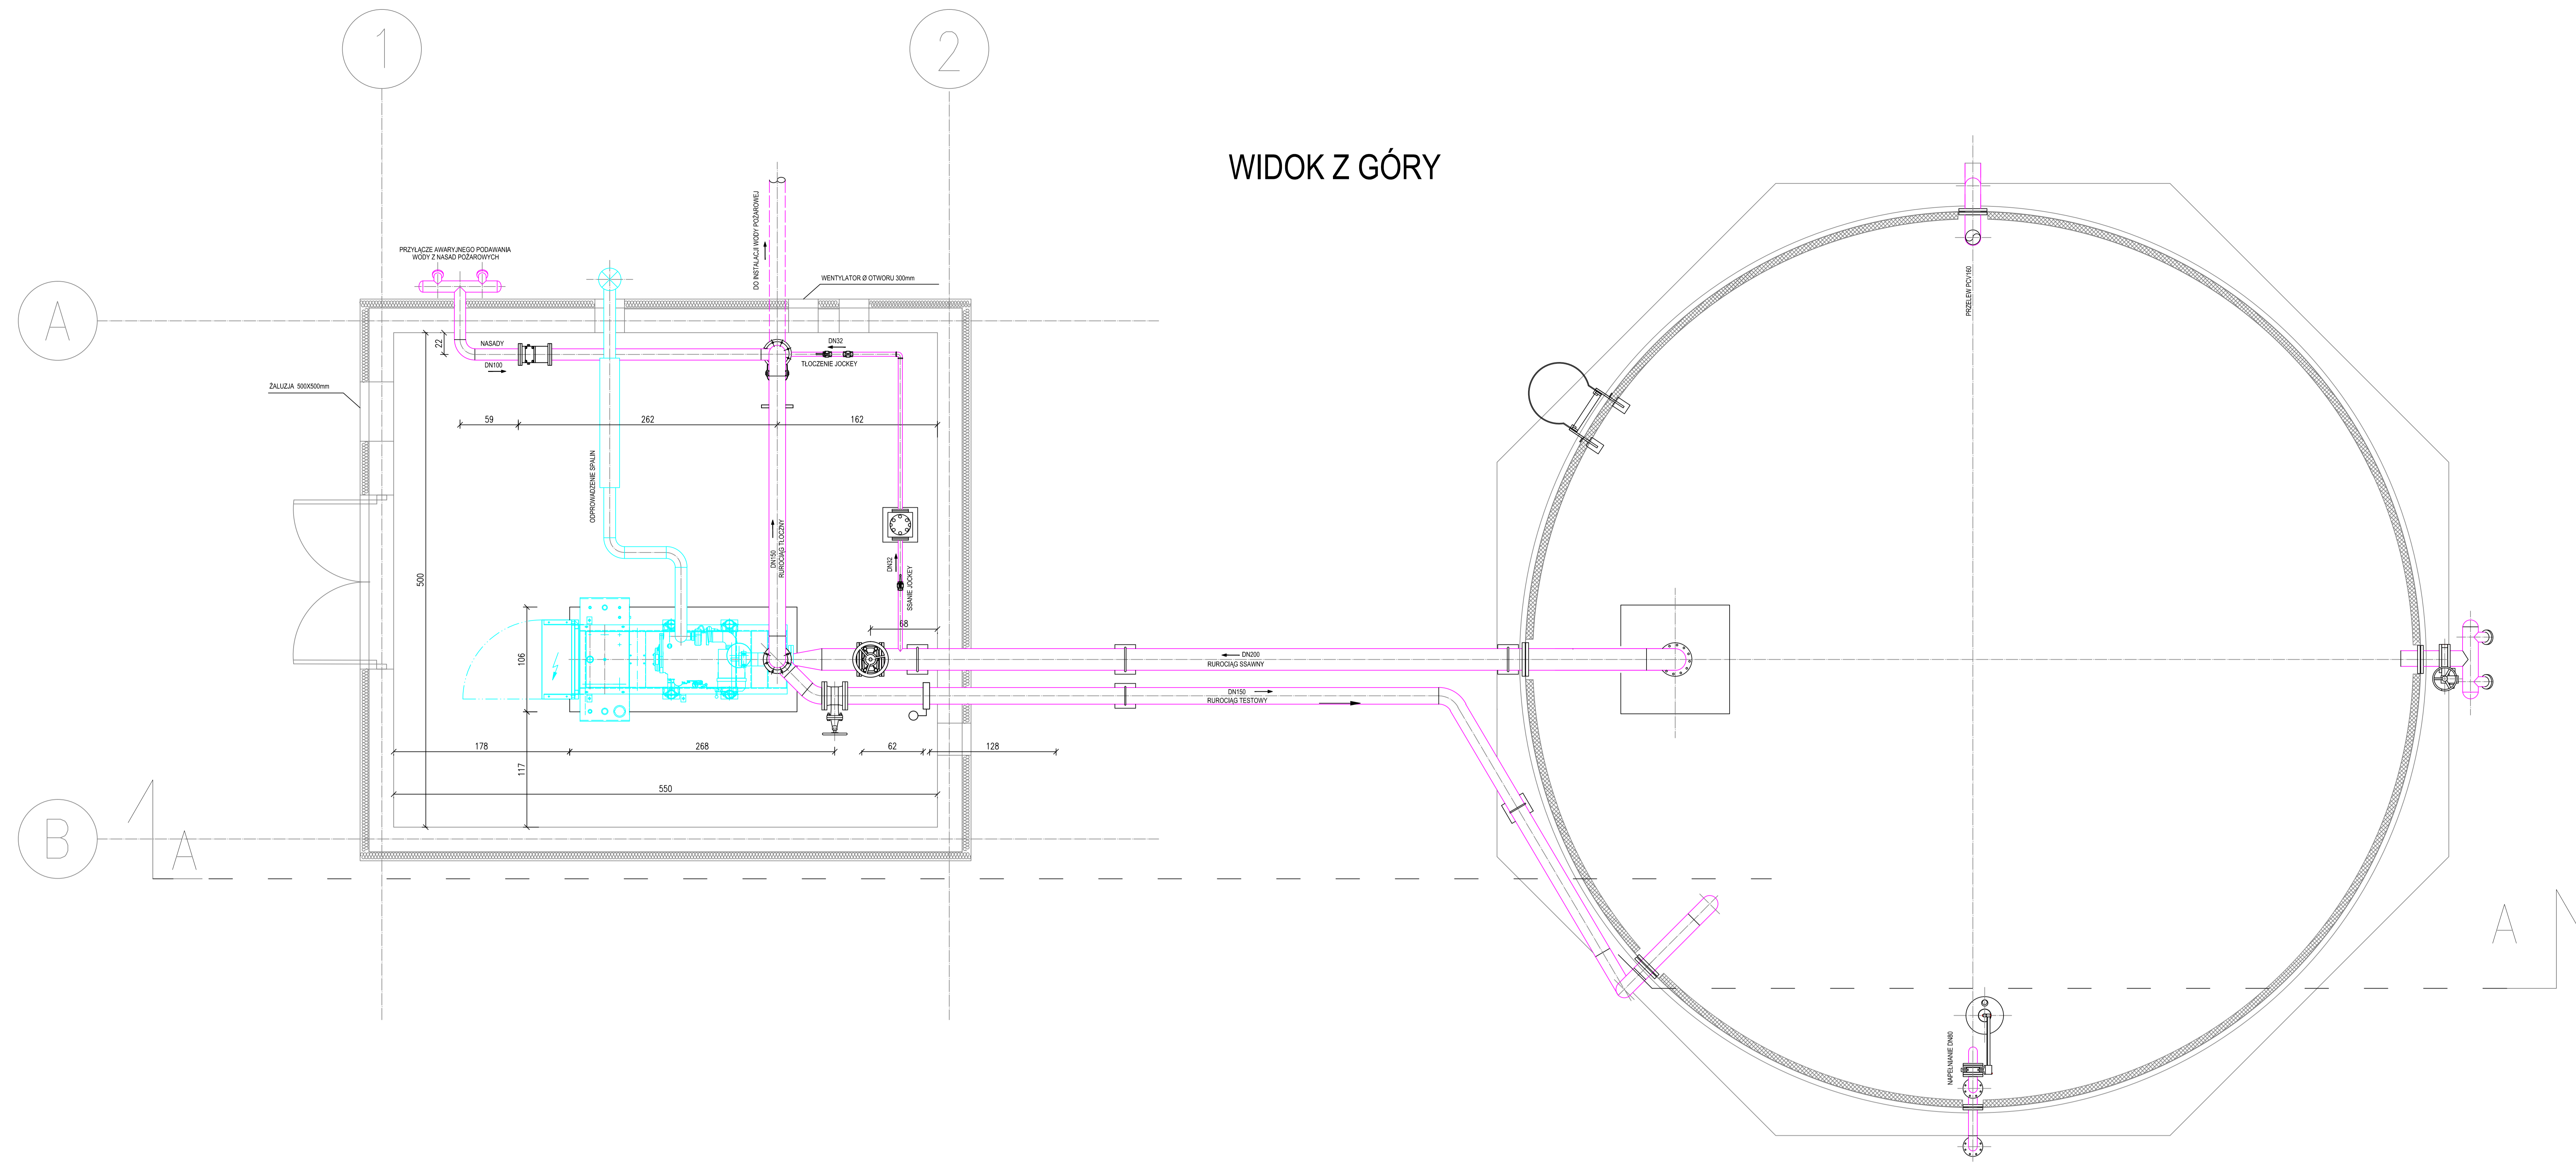