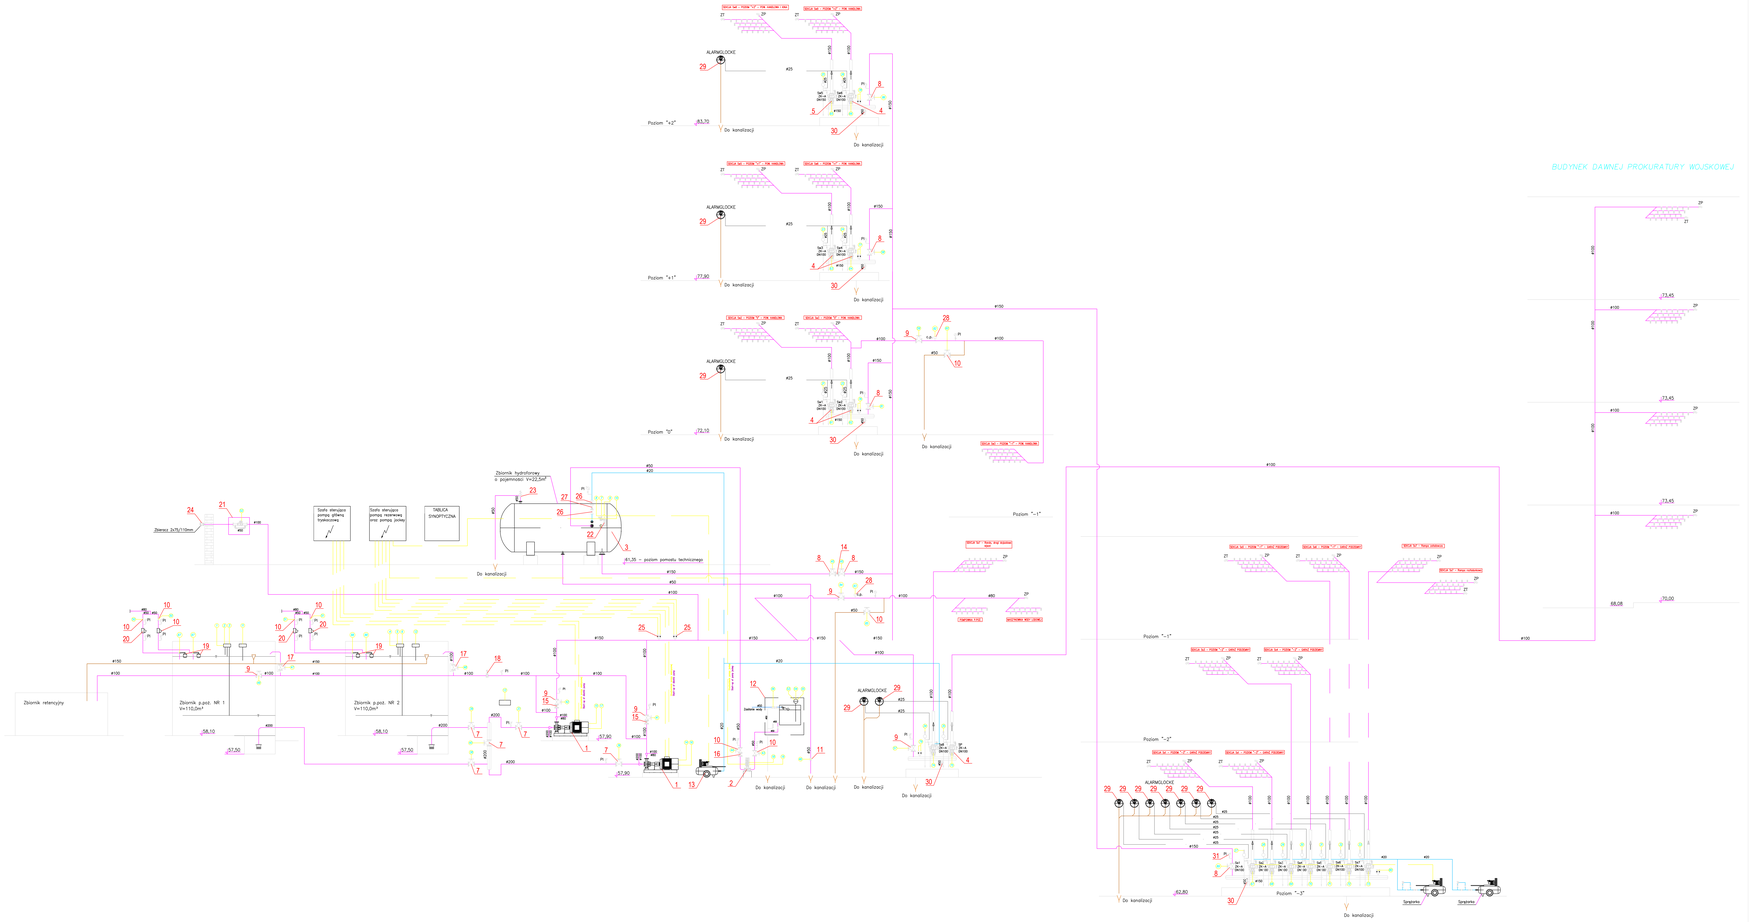

CENTRALA W POKOJU MONITORINGU POD STAŁYM NADZOREM

