



RZUT PŁYTY

1:20

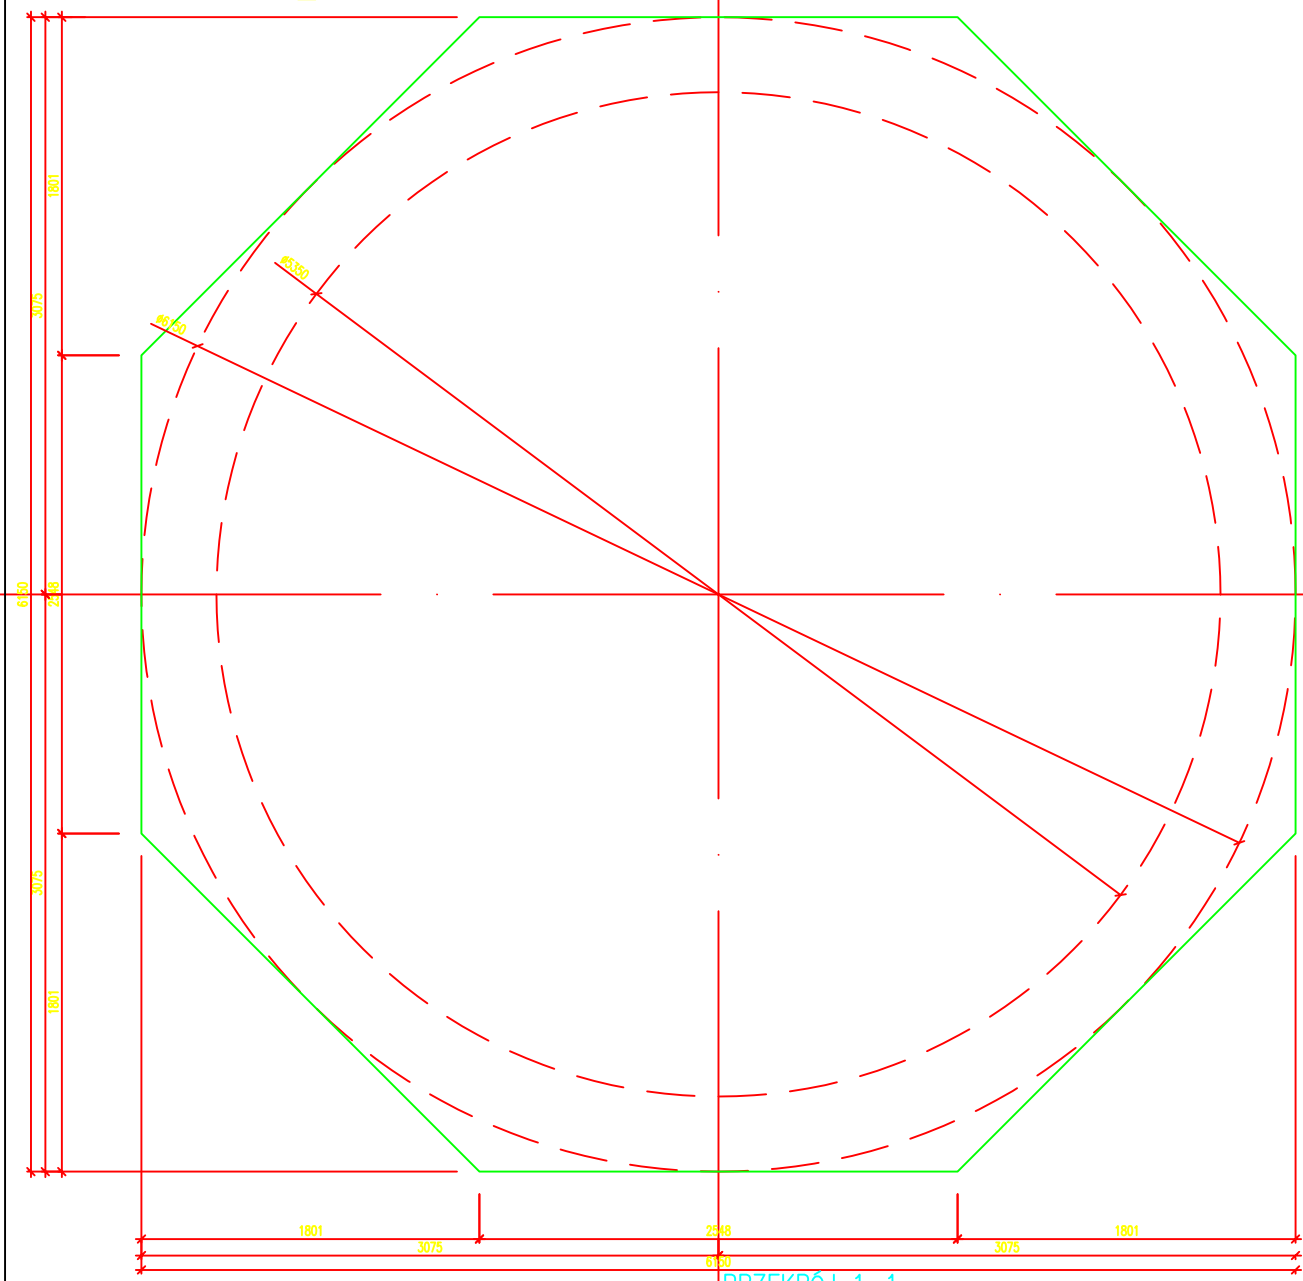

PRZEKRÓJ 1-1

SKALA 1:20

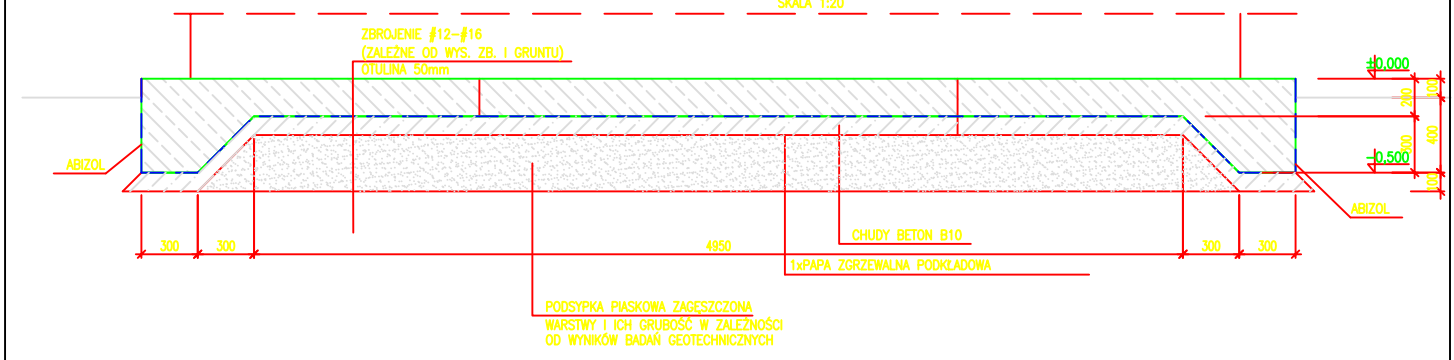

® KAPEO Sp. z o.o.

83-300 Kartuzy, ul. Mściwoja II 14,
tel. (058)681 02 45, 681 22 99
fax: +48 (058) 685 40 14
e-mail: kapeo@kapeo.com.pl

WERSJA INFORMACYJNA

WSZELKIE PRAWA ZASTRZEŻONE